

Norleg

Afrikas Stjerne

LE nr. 20716

HOVEDTEGNING

mål : 1:75

DATO

REV.

09.01.2014

Ben Ø=160/180, bom Ø=120/140 mm.

Alle stolper- bjælkesamlinger udføres som monteringsprincip 2. Sidemontage. og monteringsprincip 48. Krydsende bjælker

Vandret net og knudetov fremstilles i taifuntov. Monteres som montageprincip 22.

Brandmandsstang og rutscherør udføres i rustfri stål
Ø 38 mm, og monteres som montageprincipper 28 og 29.

Netstiger monteres som montageprincip 9.

Fundament og afmærkning montageprincip 19.


Betonforbrug: 1 sæk tørbeton / hul til både stolper og udstyr

Fri faldhøjde: 2,30 m



< 2300



≥ EN 1176

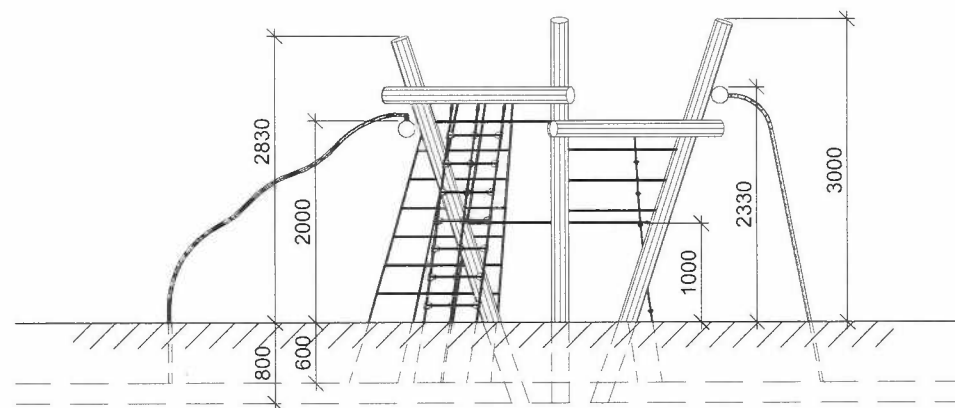



Stolper/stål skal støbes fast

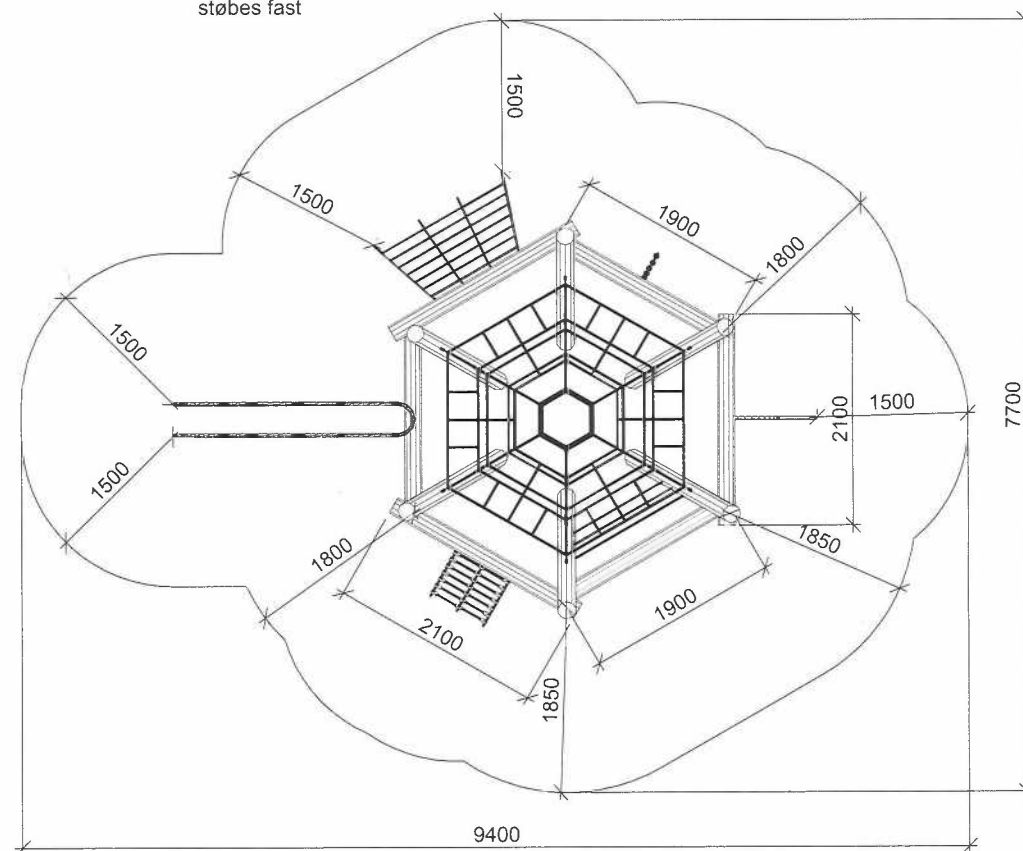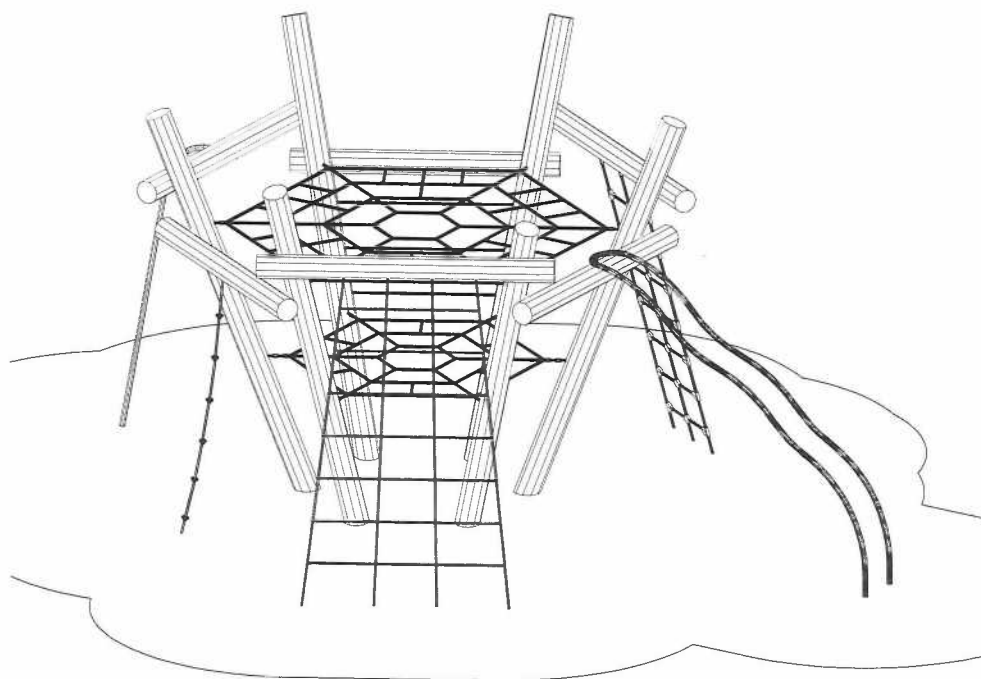

Denne tegning er NORLEG's ejendom, og må ifølge gældende lov ikke kopieres, overlades eller udnyttes af 3. mand. Sker dette, skal det påregnes, at der vil blive opkrævet et honorar på 10% af formodet entreprisesum.

Afrikas Stjerne		
LE nr. 20716	HOVEDTEGNING	mål : -

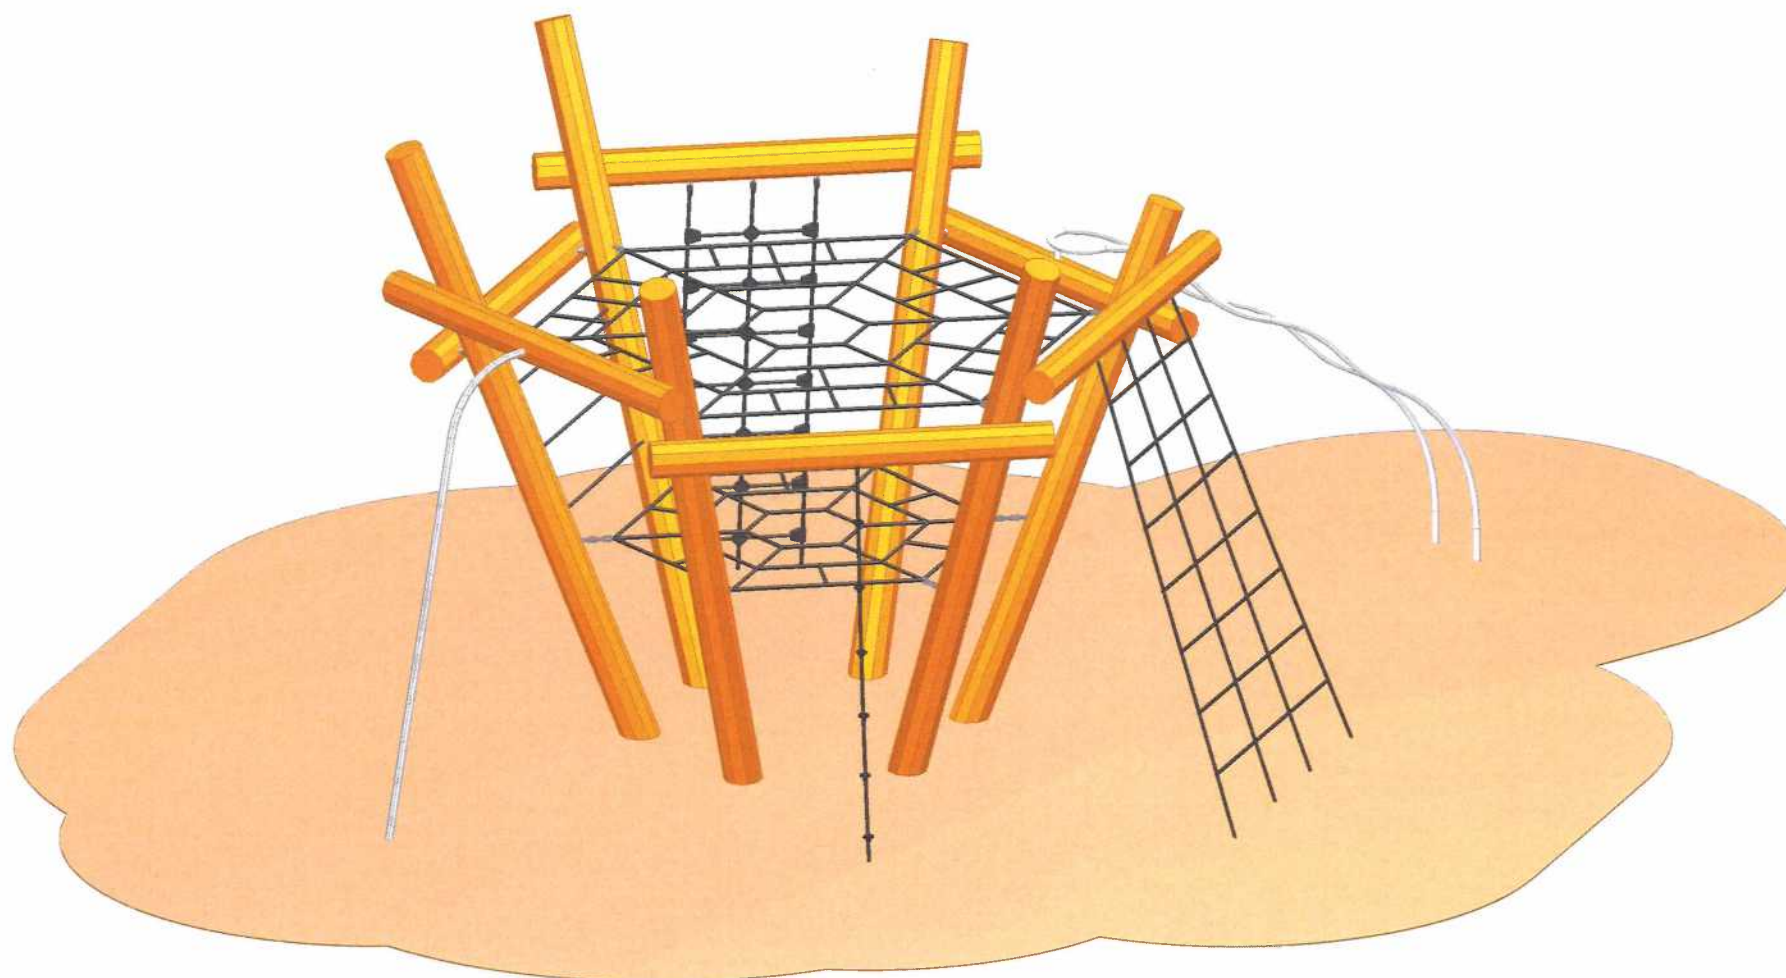

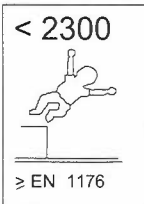

Materialer.

Robinia Ø160-180mm

A 1 / 3500mm


B 3 / 3800mm

C 2 / 4000mm




Robinia Ø 140-160mm



BA 3 / 1900mm





BB 3 / 2100mm

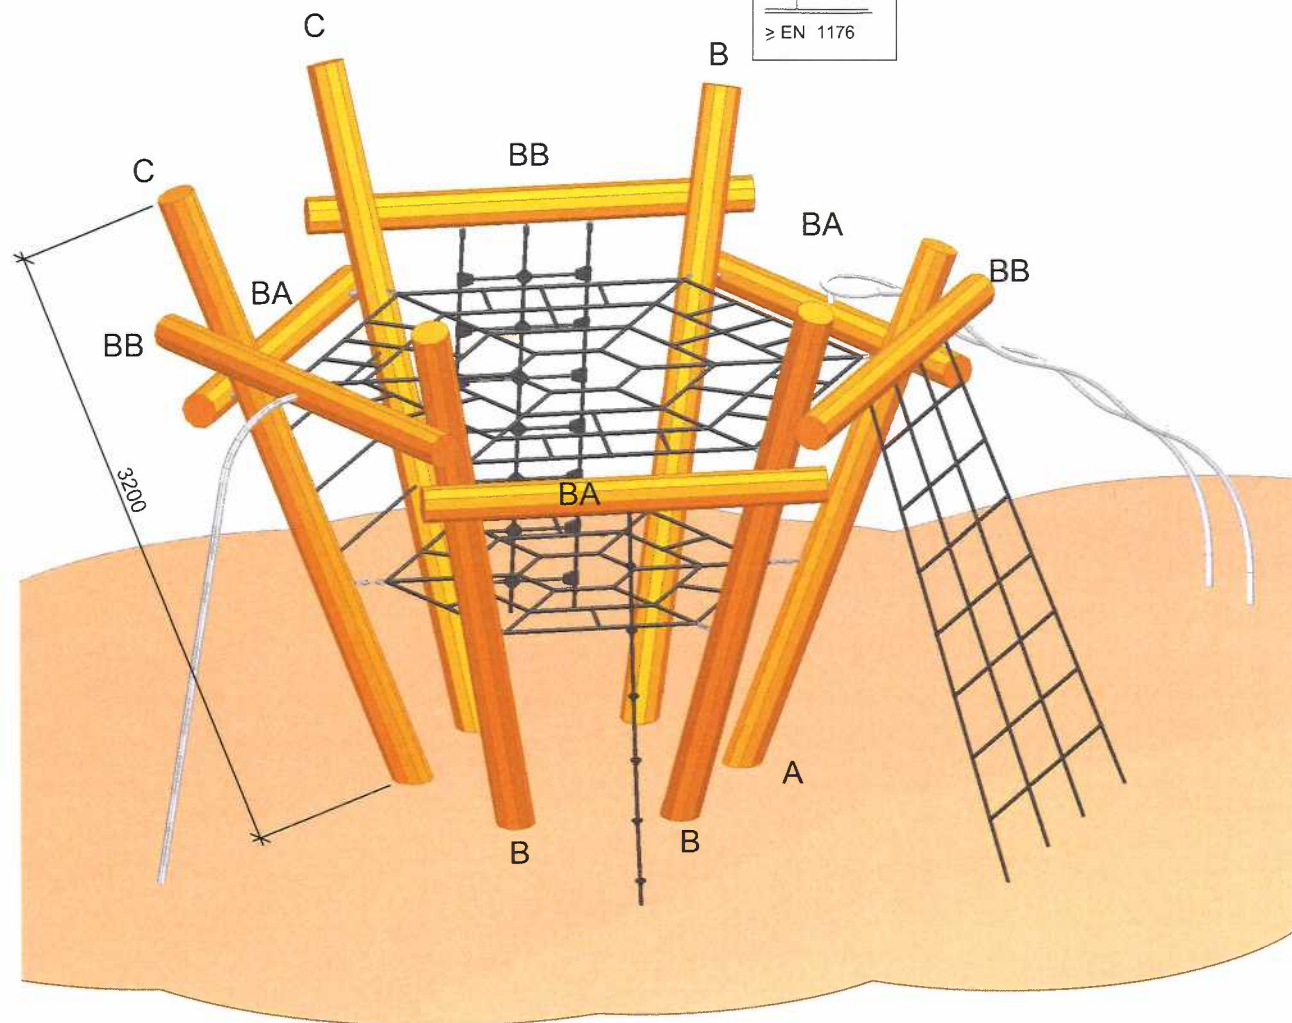

Mounting: look mountingprincips.

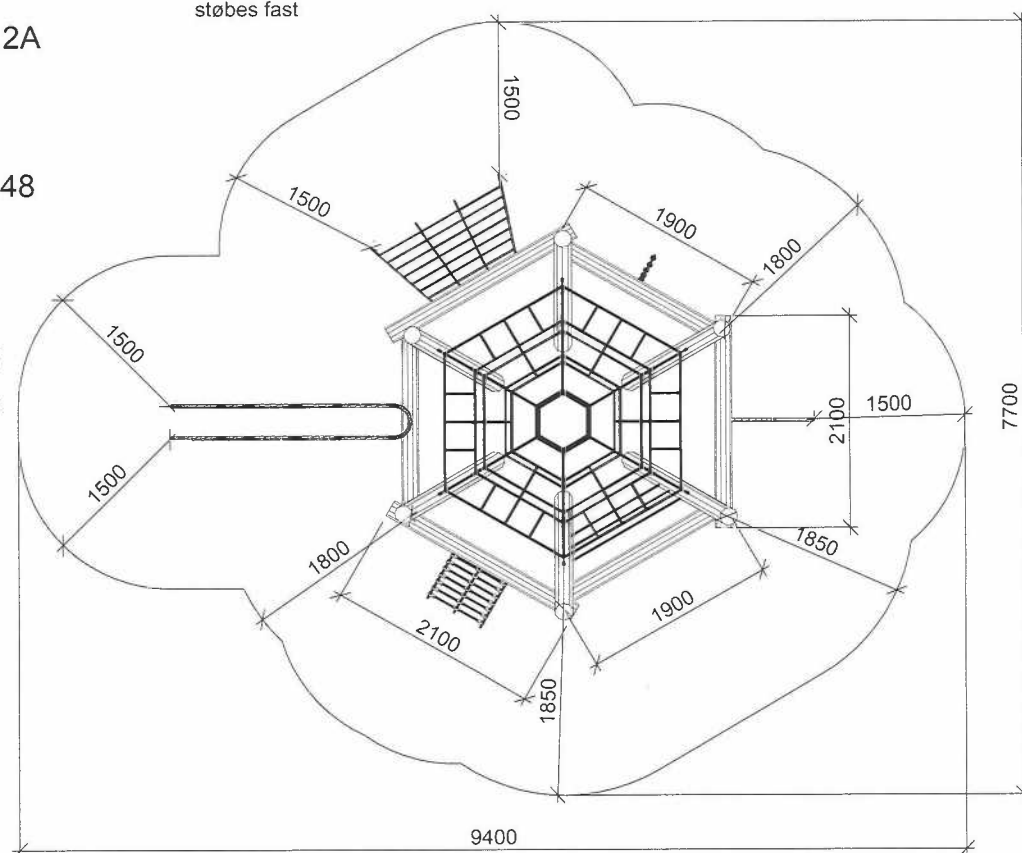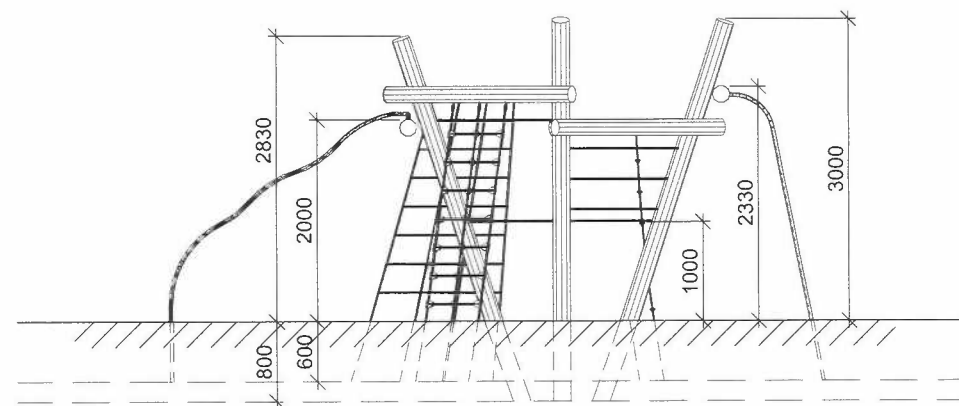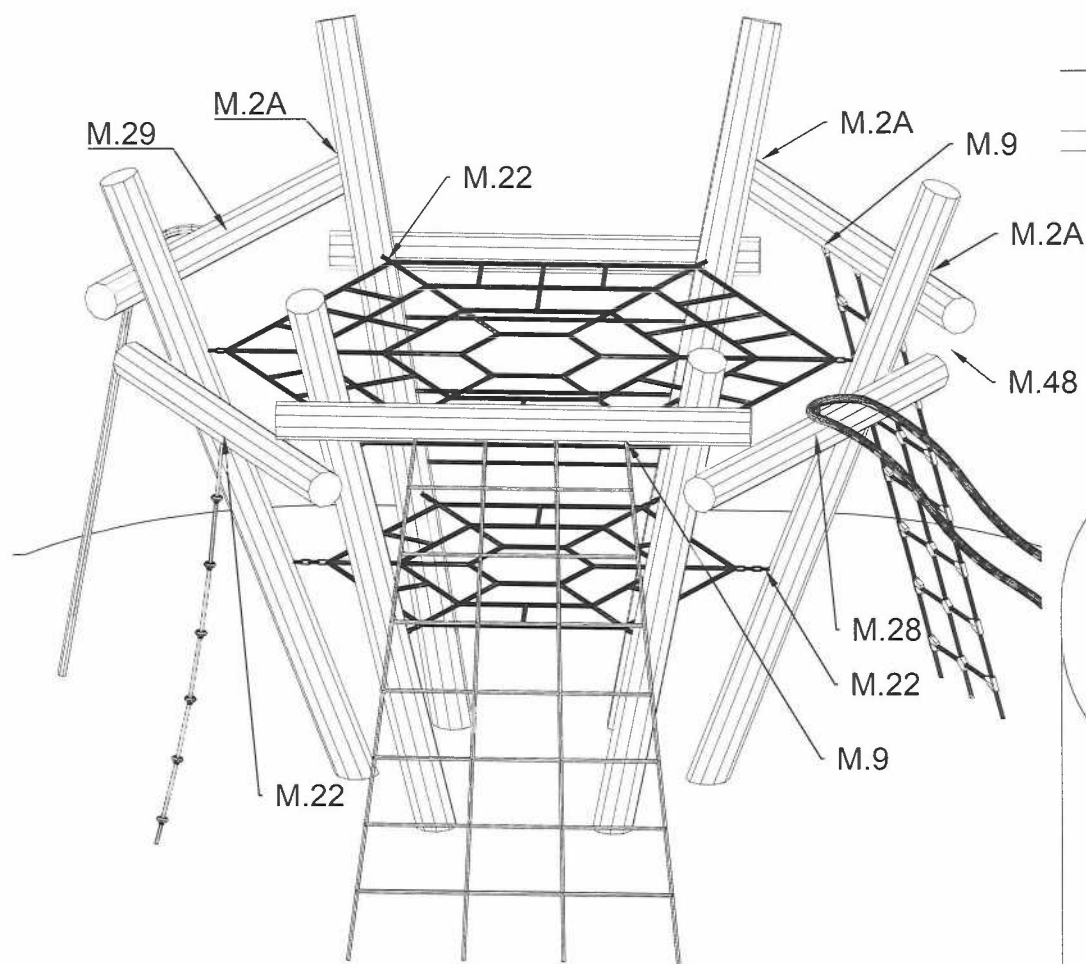

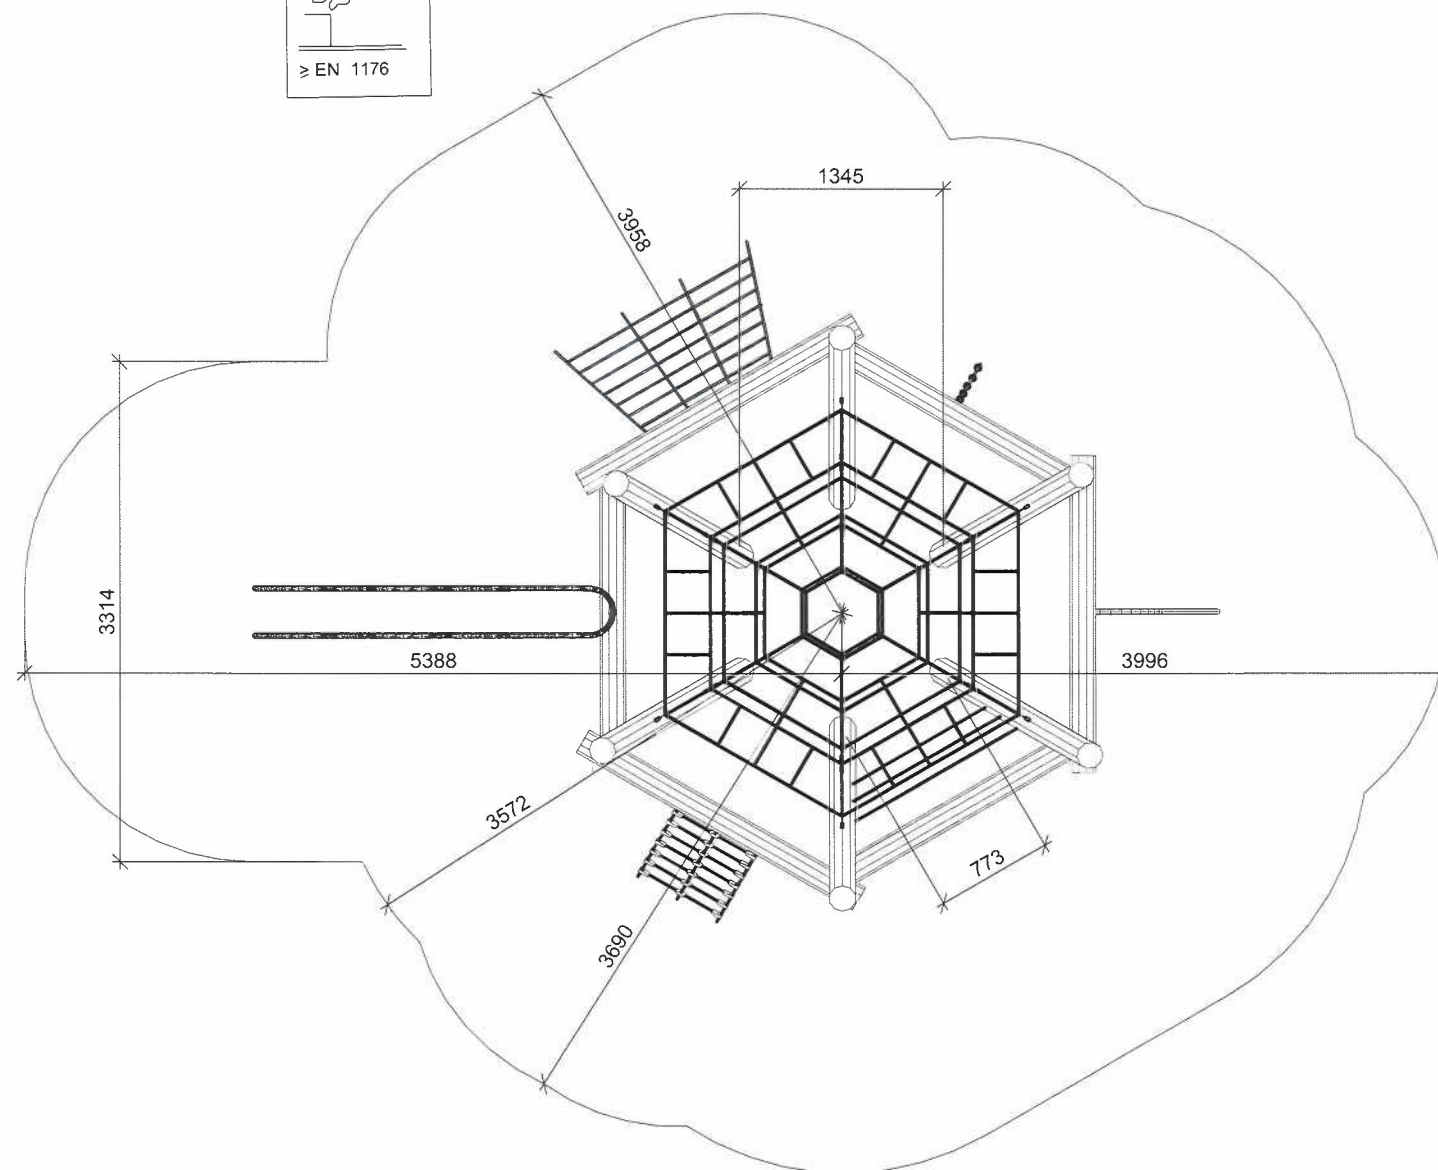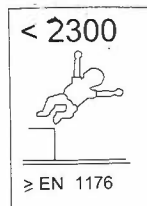

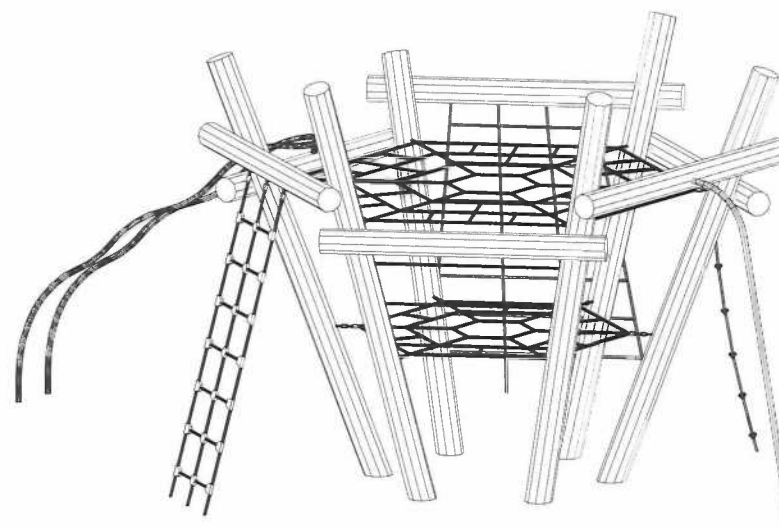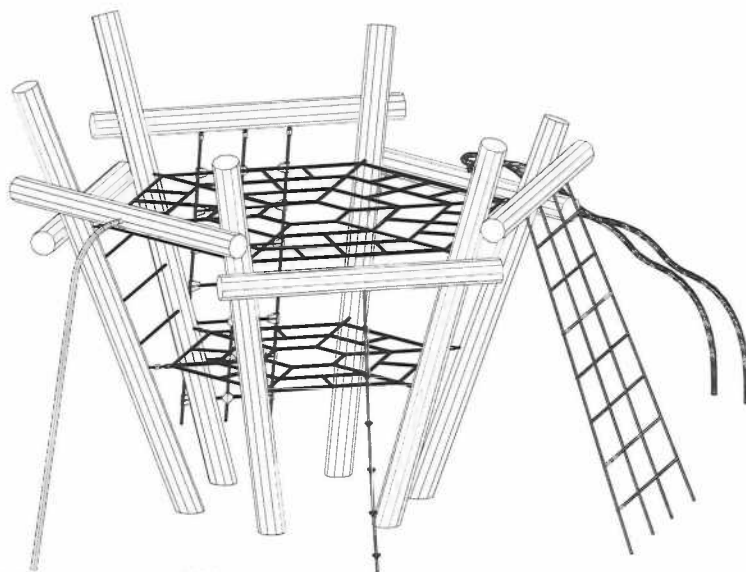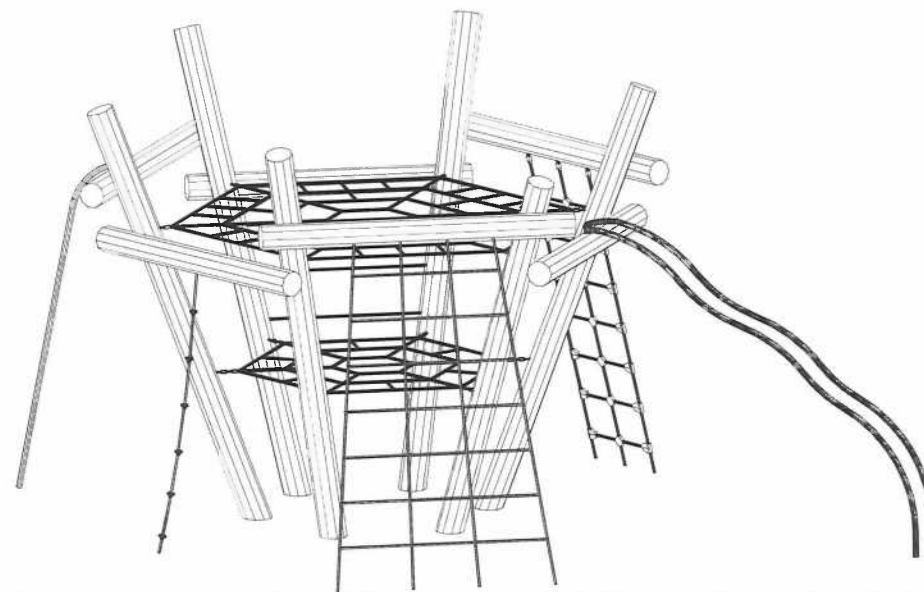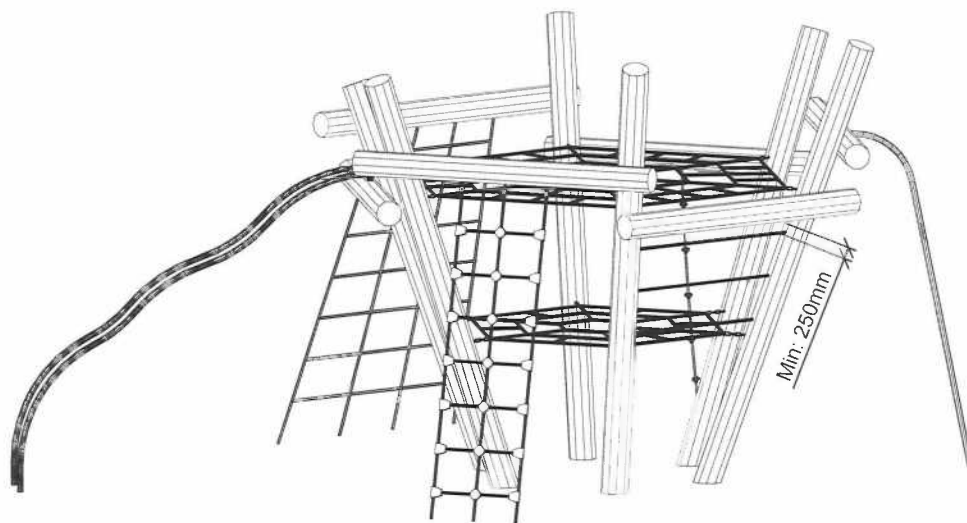

Denne tegning er NORLEG's ejendom, og må ifølge gældende lov ikke kopieres, overlades eller udnyttes af 3. mand. Sker dette, skal det påregnes, at der vil blive opkrævet et honorar på 10% af formodet entreprisum.